


PŪDORYS 1.NP

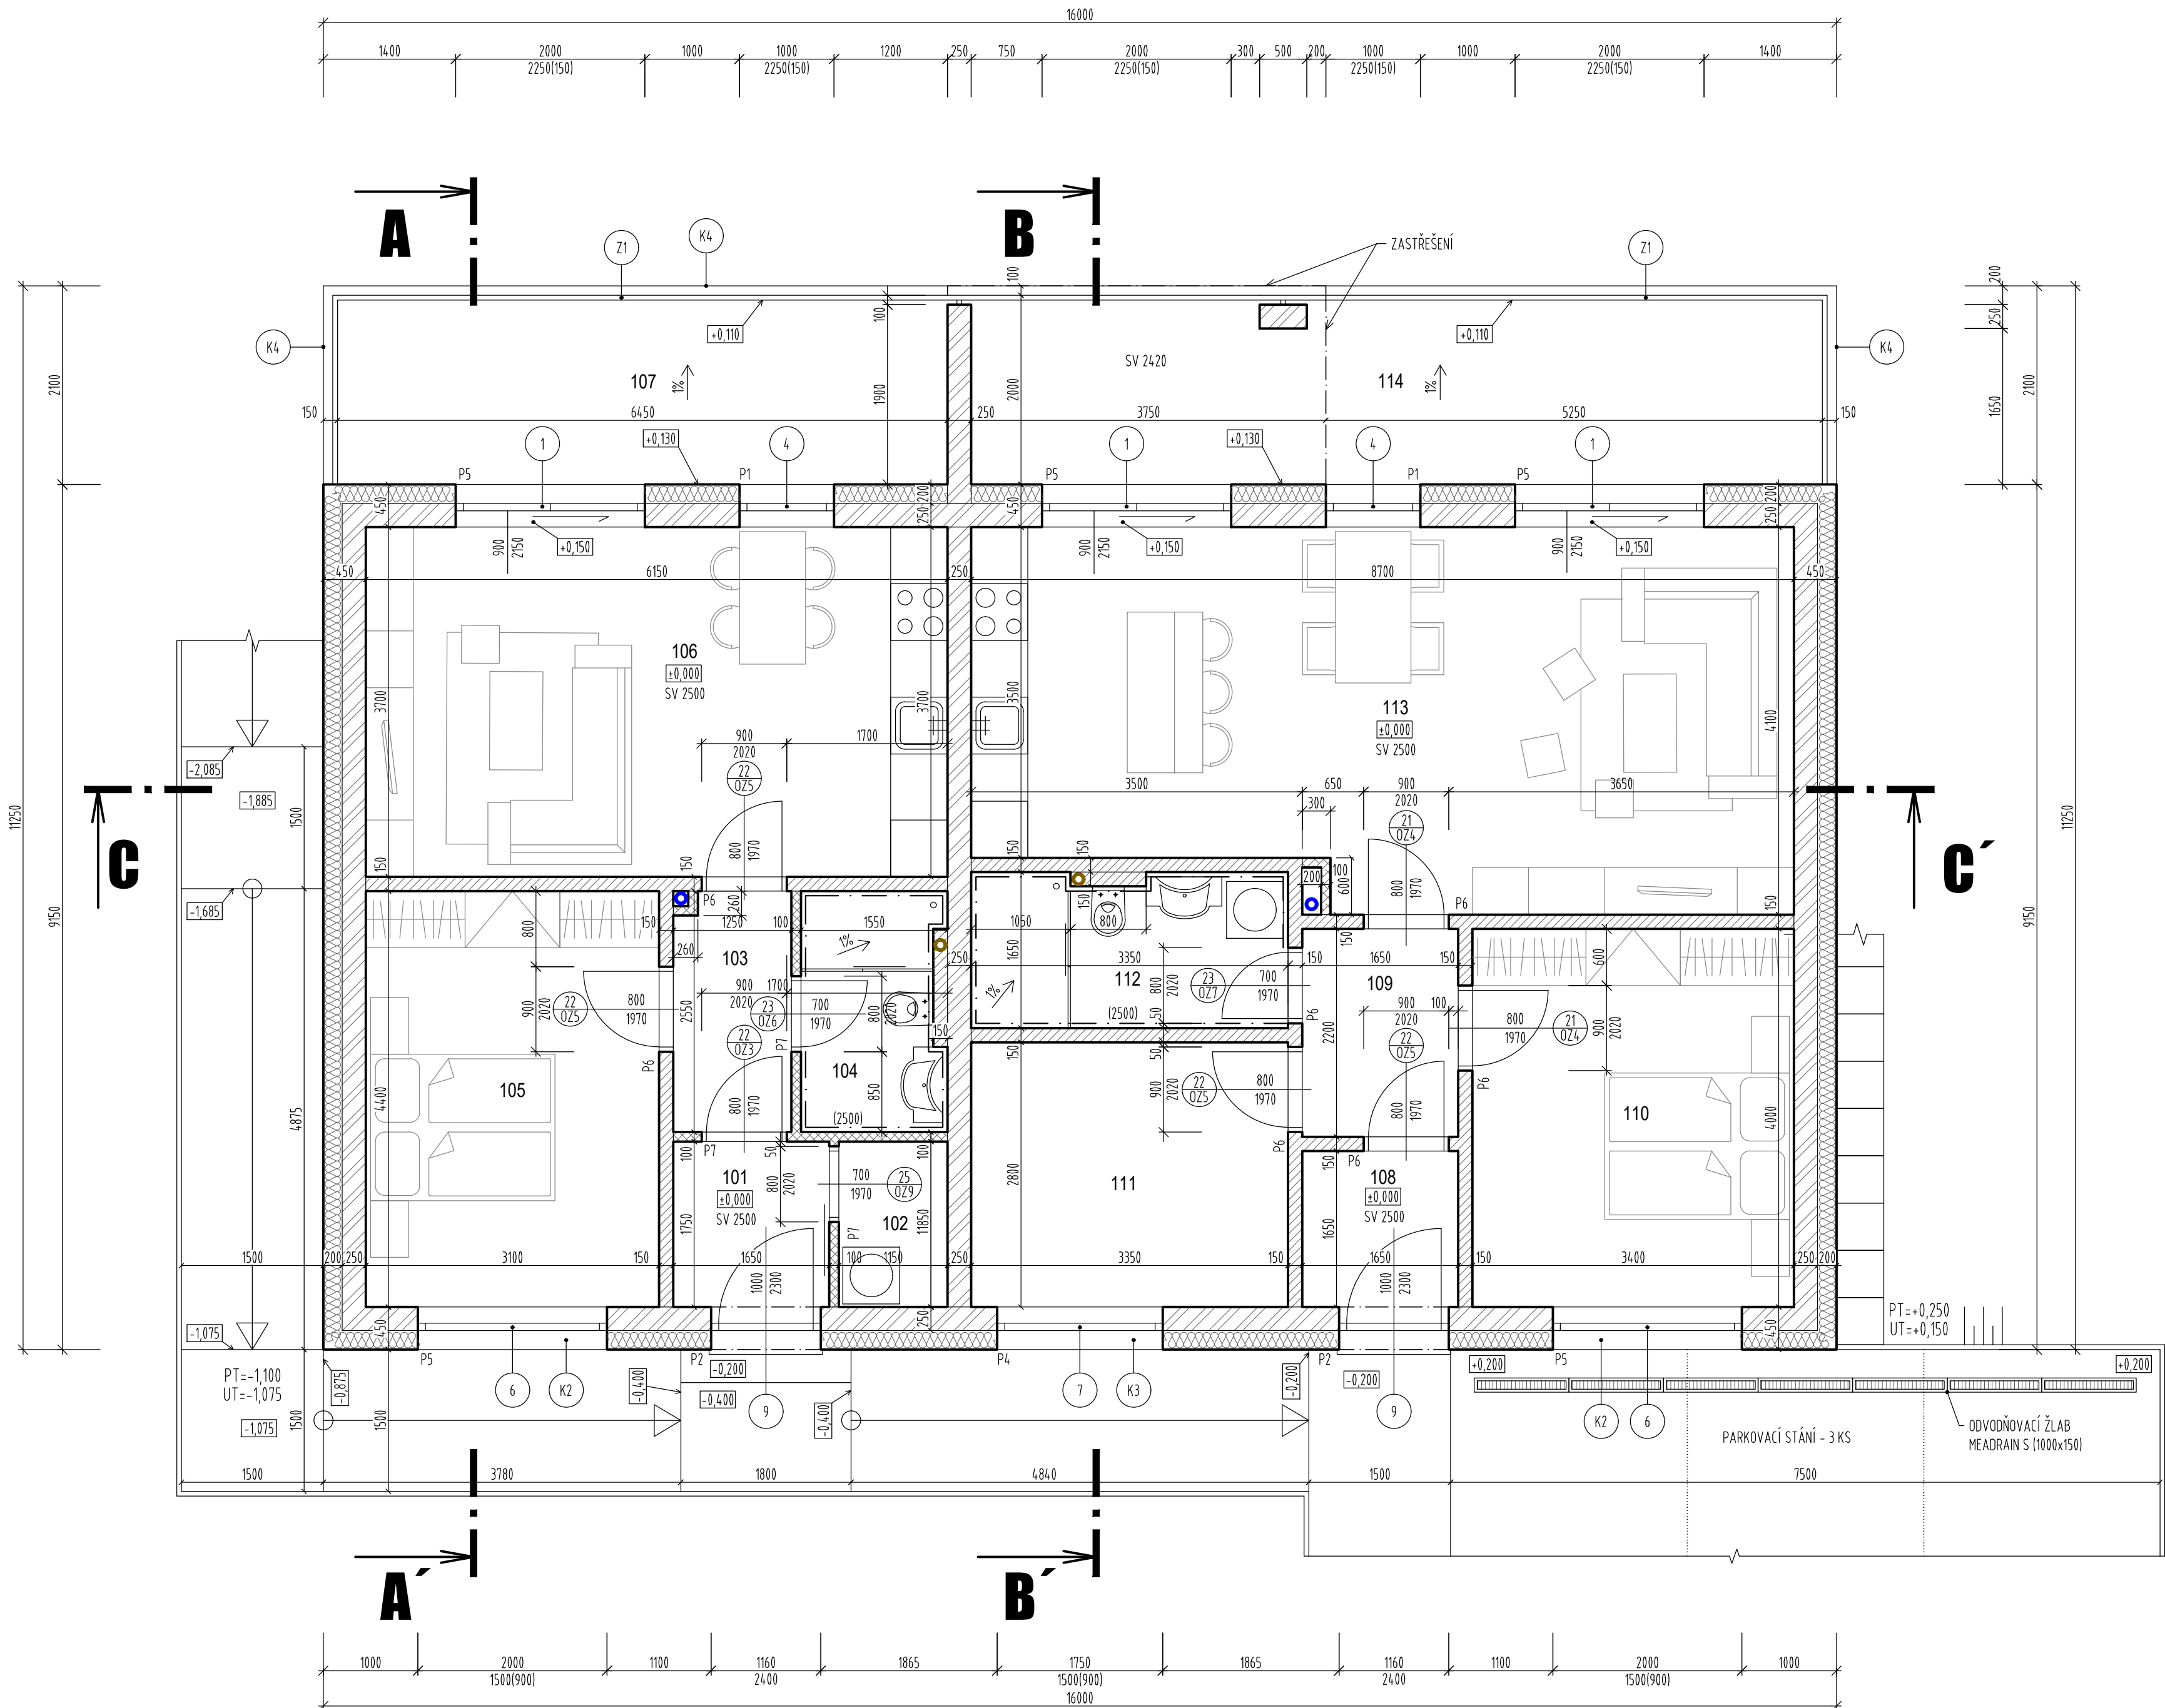

LEGENDA MÍSTNOSTÍ

OZN.	ÚČEL MÍSTNOSTI	PLOCHA (m2)	PODLAHA	POZNÁMKA
101	VSTUPNÍ ZÁDVEŘÍ	2.89	VINYL	ROHOVÁ LIŠTA VINYL
102	ŠATNA	2.01	VINYL	ROHOVÁ LIŠTA VINYL
103	CHODBA	3.12	VINYL	ROHOVÁ LIŠTA VINYL
104	KOUPELNA S WC	3.76	KERAMICKÁ DLAŽBA	KERAMICKÝ OBKLAD H=2500 MM
105	LOŽNICE	13.64	VINYL	ROHOVÁ LIŠTA VINYL
106	OBÝVACÍ POKOJ S KK	22.76	VINYL	ROHOVÁ LIŠTA VINYL
107	TERASA	12.58	KERAM. DLAŽBA MRAZUVZ.	SOKL Z KERAM. DLAŽBY H=100 MM
108	VSTUPNÍ ZÁDVEŘÍ	2.72	VINYL	ROHOVÁ LIŠTA VINYL
109	CHODBA	3.63	VINYL	ROHOVÁ LIŠTA VINYL
110	LOŽNICE	13.60	VINYL	ROHOVÁ LIŠTA VINYL
111	POKOJ	9.38	VINYL	ROHOVÁ LIŠTA VINYL
112	KOUPELNA S WC	5.41	KERAMICKÁ DLAŽBA	KERAMICKÝ OBKLAD H=2500 MM
113	OBÝVACÍ POKOJ S KK	33.39	VINYL	ROHOVÁ LIŠTA VINYL
114	TERASA	17.40	KERAM. DLAŽBA MRAZUVZ.	SOKL Z KERAM. DLAŽBY H=100 MM
	UŽITNÁ PLOCHA INP	146.38		

LEGENDA MATERIÁLŮ

- | | | | |
|---|--|---|-------------------------|
|  | OBVODOVÉ NOSNÉ ZDIVO Z BROUŠENÉ CÍHLY LEIERPLAN 25 P10 NA LEPIČÍ MALTU
ZATEPLĚNÍ SYSTÉMEM ETICS - POLYSTYRÉN EPS 70 F TL 200 MM |  | ŽELEZOBETON |
|  | VNITŘNÍ NOSNÉ ZDIVO Z BROUŠENÉ CÍHLY LEIERPLAN 25 P10 NA LEPIČÍ MALTU |  | ŠTERKOPÍSEK |
|  | VNITŘNÍ PŘÍČKOVÉ ZDIVO Z BROUŠENÉ CÍHLY LEIERPLAN 14 P10 NA LEPIČÍ MALTU |  | ZÁSYP HUTNĚNOU ZEMLINOU |
|  | VNITŘNÍ PŘÍČKOVÉ ZDIVO Z BROUŠENÉ CÍHLY LEIERPLAN 11,5 P10 NA LEPIČÍ MALTU |  | ROSTLÝ TERÉN |
|  | VNITŘNÍ PŘÍČKOVÉ ZDIVO Z BROUŠENÉ CÍHLY BRITTERM 8,5 NA LEPIČÍ MALTU |  | TEPLNÁ IZOLACE EPS |
|  | PROSTÝ BETON |  | TEPLNÁ IZOLACE XPS |

SPECIFIKACE PŘEKLADŮ

OZN.	POPIS	DELKA (mm)	KS	POZNÁMKA
P1	LEIER NOSNÝ PŘEKĽAD MDE 80/238 - 3 KS V SESTAVĚ	1250	2	NOSNÉ ZDIVO
P2	LEIER NOSNÝ PŘEKĽAD MDE 80/238 - 3 KS V SESTAVĚ	1500	2	NOSNÉ ZDIVO
P4	LEIER NOSNÝ PŘEKĽAD MDE 80/238 - 3 KS V SESTAVĚ	2250	1	NOSNÉ ZDIVO
P5	LEIER NOSNÝ PŘEKĽAD MDE 80/238 - 3 KS V SESTAVĚ	2500	5	NOSNÉ ZDIVO
P6	LEIER PLOCHÝ PŘEKĽAD MDA 120/65 - 1 KS V SESTAVĚ	1250	7	PŘÍČKOVÉ ZDIVO
P7	LEIER NENOSNÝ PŘEKĽAD MDA 90/65 - 1 KS V SESTAVĚ	1250	3	PŘÍČKOVÉ ZDIVO

POZNÁMKA

KOLEM OBJEKTU JE PROVEDEN OKAPOVÝ CHODNÍK Š. = 500 mm, Z BETONOVÉ DLAŽBY 500/500/50 mm DO ŠTERKOVÉHO LOŽE, SPAD OD OBJEKTU JE 1%. TRuhlářské, klempířské a zámečnické výrobky jsou uvedeny v samostatných výpisech jednotlivých prvků.

- | | |
|----------|---|
| X
OZx | TRuhlÁŘSKÝ VÝROBEK ... OKNA, BALKONOVÉ SESTAVY, VSTUPNÍ DVEŘE A VNITŘNÍ DVEŘE
TRuhlÁŘSKÝ VÝROBEK ... ZÁRUBNĚ VNITŘNÍCH DVEŘÍ |
| Kx | klempÍŘSKÝ VÝROBEK ... OPLECHOVÁNÍ PARAPETŮ, TERASY A ATIKY |
| Zx | záMEČNÍCKÝ VÝROBEK ... OPLECHOVÁNÍ PARAPETŮ, TERASY A ATIKY |

±0,000 = 315,75 m.n.m. B.p.v.
DOKUMENTACE JE ZPRACOVÁNA PRO STAVEBNÍ ŘÍZENÍ, NENAHAZUJE PROVÁDĚCÍ DOKUMENTACI.

DATUM:		REVIZE (POPIS)		AUTORIZAČNÍ RAZÍTKO:	
ORIENTACE:				PROJEKČNÍ KANCELÁŘ: FÜRMA s.r.o. sídlo: Halenkovice 757, 763 63 Halenkovice IČ: 065 47 800 DIČ: CZ06547800 mobil: +420 605 906 492 e-mail: furst.pavel@email.cz	
		PARÉ:			
INVESTOR:		HIP: Ing. et Ing. arch. Pavel Fůrst ČKAIT 1302115		DATUM: 05/2025	
		ODPOVĚDNÝ PROJEKTANT:		STUPEŇ PD: DSP	
		VYPRACOVAL: Ing. et Ing. arch. Pavel Fůrst		ČÁST: D1.1.2	
STAVBA:		OBJEKT / NÁZEV VÝKRESU:			MĚŘÍTKO: 1:50
Novostavba rodinného domu, lokalita Boněcko		PŮDORYS 1.NP			Č.VÝKRESU:
					03